


- 1 - UKRSNI KOMAD 60x60 SRPS N.B4.936
- 2 - POCINKOVANA ČELIČNA TRAKA FeZn 25x4 mm<sup>2</sup>
- 3 - IZVOD ZA VEZU SA SPUSNIM PROVODNIKOM

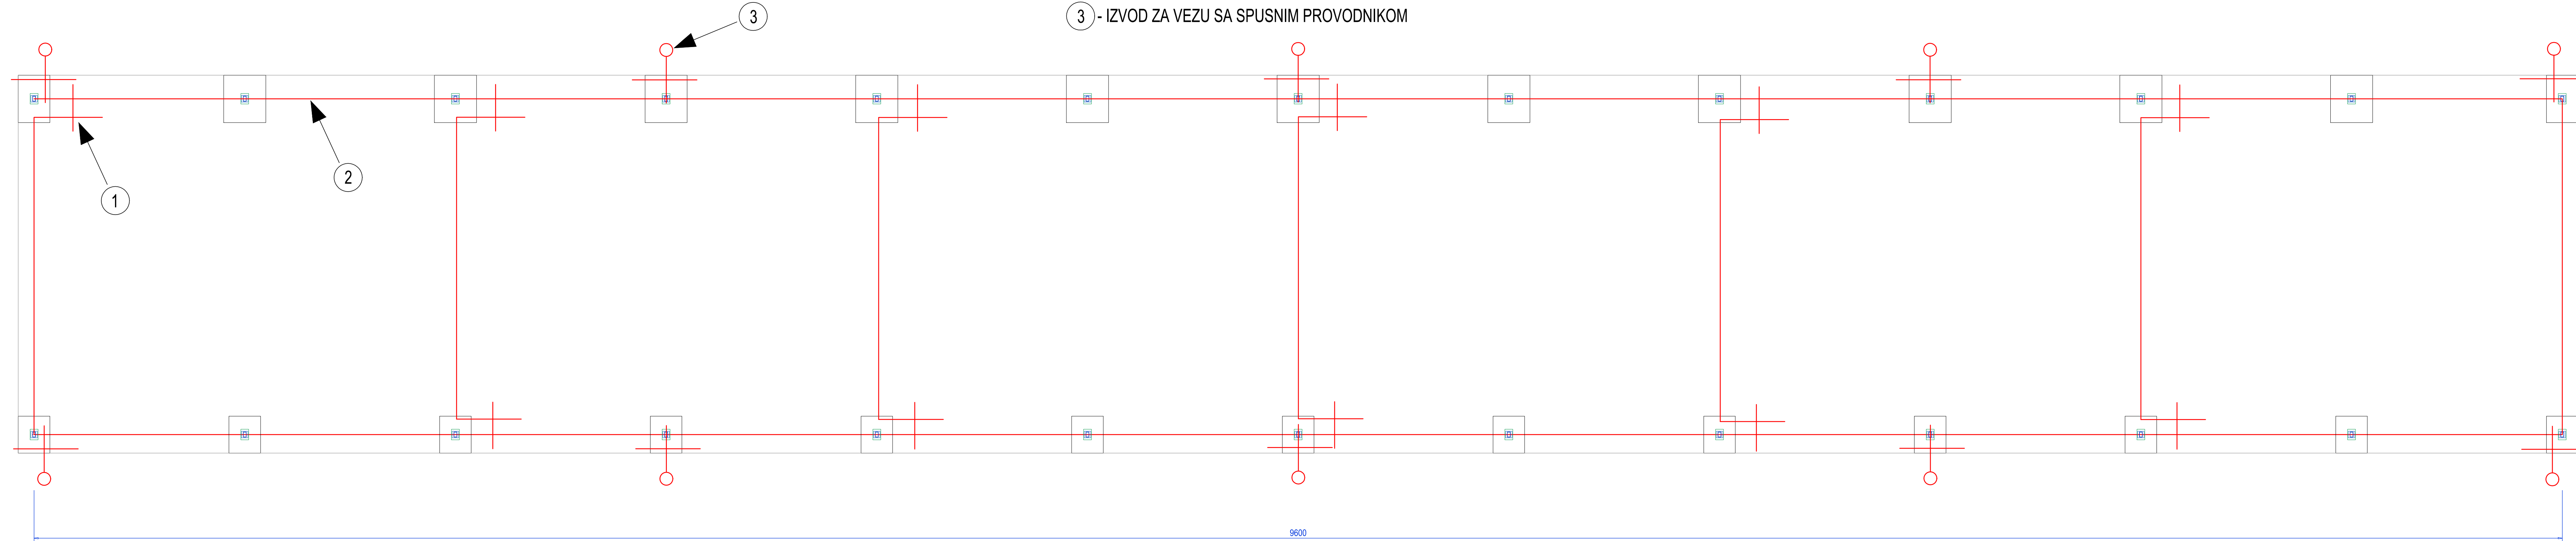

*Pavlović*

<b>minem</b> BIRO ZA PROJEKTOVANJE I INŽENJERING NOVI SAD, b.d. ogra. Lagaša 172, tel: 061 959 10		INVESTITOR: JKP Tržnica, Novi Sad, Žike Popovića br. 4	
ODOLPROJEKANT: Kristijan Pavlović d.o.o. LICENCA BR. 350 N714 14		OBJEKAT: Nadstrešnica za smeštaj prodajnih tezgi	
PROJEKANT: SARADNIK: BROJNI SARADNIK:		LOKACIJA: Novi Sad, Temerinski put br. 1 kat.parc.br. 1686 k.o. Novi Sad I	
PROJEKAT:		PROJEKAT ZA GRADEVINSKU DOZVOLU - PGD NADSTREŠNICA ZA SMEŠTAJ PRODAJNIH TEZGI	
KRTEZ:		TEMELJNI UZEMLJIVAČ	
REVIZIJA	FAZA	DATUM	RAZMERA
1	A	08.2017	1 : 100
LIST BR.			2



1 - UKRSNI KOMAD 60x60 SRPS N.B4.936

3 - POCINKOVANA ČELIČNA TRAKA FeZn 20x3 mm<sup>2</sup>

5 - STEZALJKA ZA OLUK SRPS N.B4.908P


2 - POTPORA ZA KROV SRPS N.B4.922 C

4 - IZVOD ZA VEZU SA SPUSNIM PROVODNIKOM

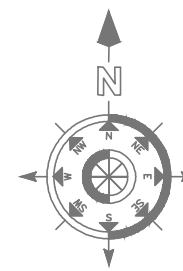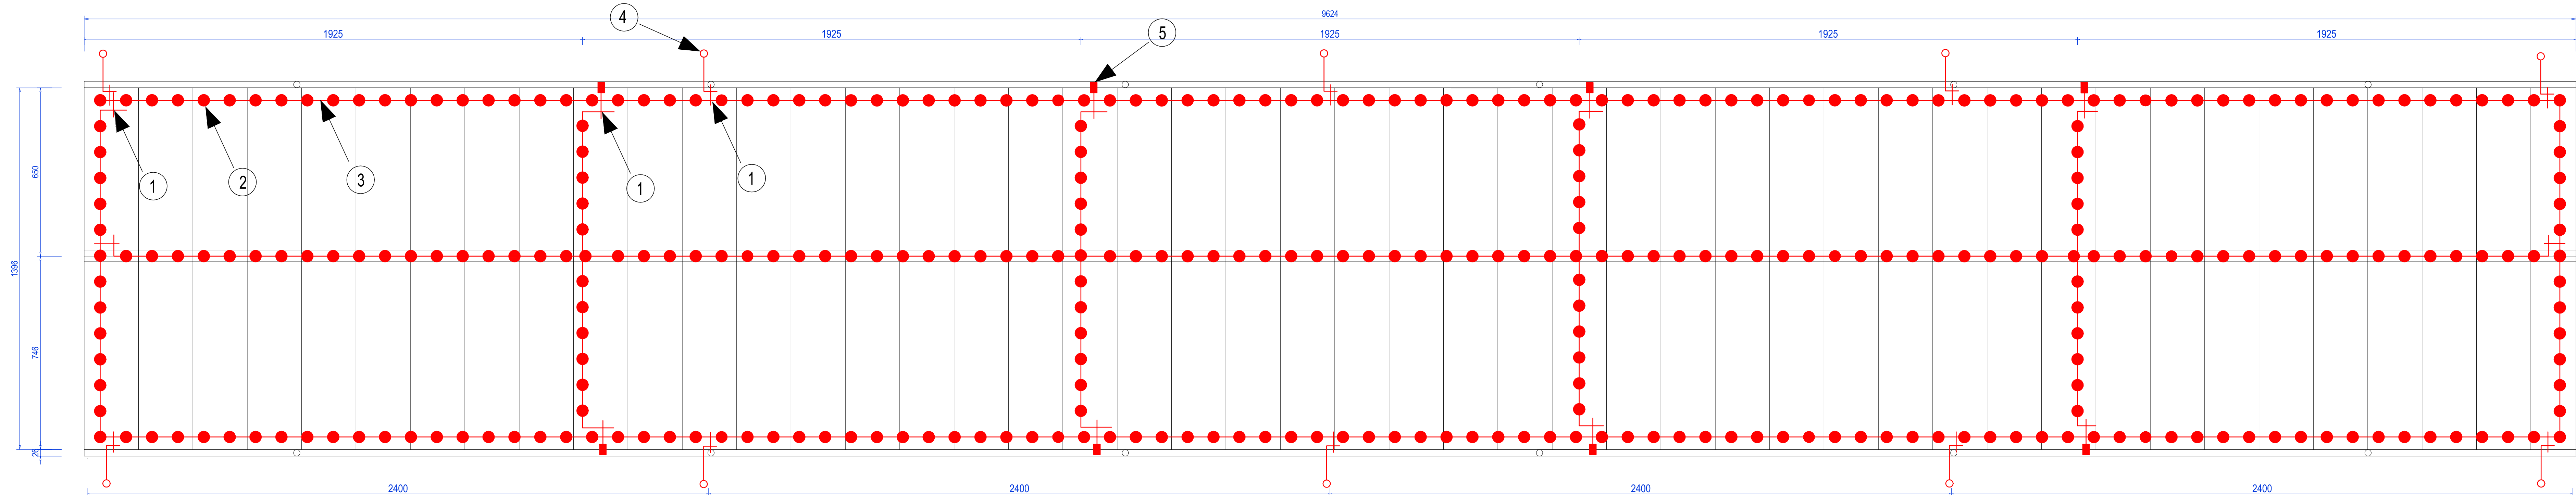

*Kristijan*

<b>minem KONSTRUKT</b> BIRO ZA PROJEKTOVANJE I INŽENJERING NOVI SAD, b.d. ul. cara Lazara 172, tel: 011 951 9910		INVESTITOR: JKP Tržnica, Novi Sad, Žike Popovića br. 4							
ODLUKOPROJEKTANT: Kristijan Zavodski d.i.e., LICENCA BR. 350 N714 14		OBJEKAT: Nadstrešnica za smeštaj prodajnih tezgi							
PROJEKTANT: SARADNIK: BROJNI SARADNIK:		LOKACIJA: Novi Sad, Temerinski put br. 1 kat.parc.br. 1686 k.o. Novi Sad I							
PROJEKT: PROJEKAT ZA GRADEVINSKU DOZVOLU - PGD NADSTREŠNICA ZA SMEŠTAJ PRODAJNIH TEZGI									
CRTEŽ: GROMOBRANSKA INSTALACIJA - GORNJI IZGLED									
REVIZIJA	1	FAZA	A	DATUM	08.2017	RAZMERA	1 : 100	LIST BR.	3

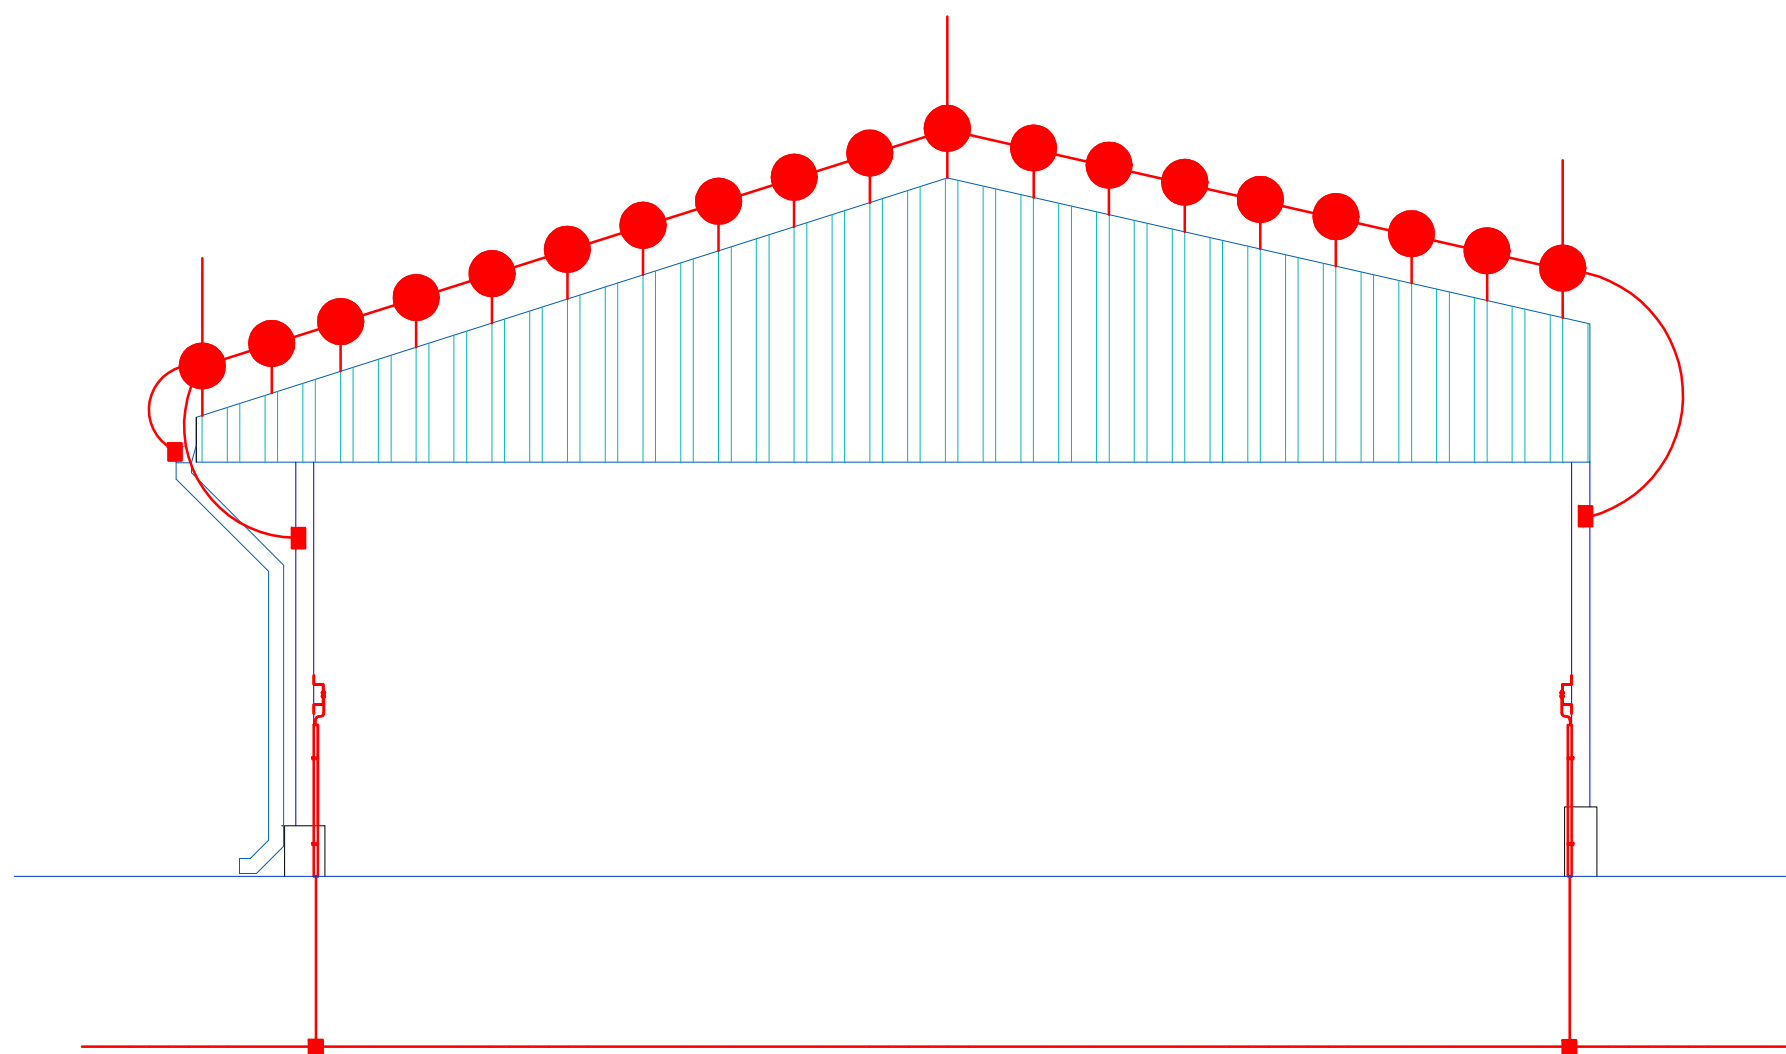


① - TEMELJNI UZEMLJIVAČ FeZn 25x4 mm<sup>2</sup>

② - POTPORA ZA KROV SRPS N.B4.922 C

③ - POCINKOVANA ČELIČNA TRAKA FeZn 20x3 mm<sup>2</sup>

④ - IZVOD ZA VEZU SA SPUSNIM PROVODNIKOM, VAR 150 mm

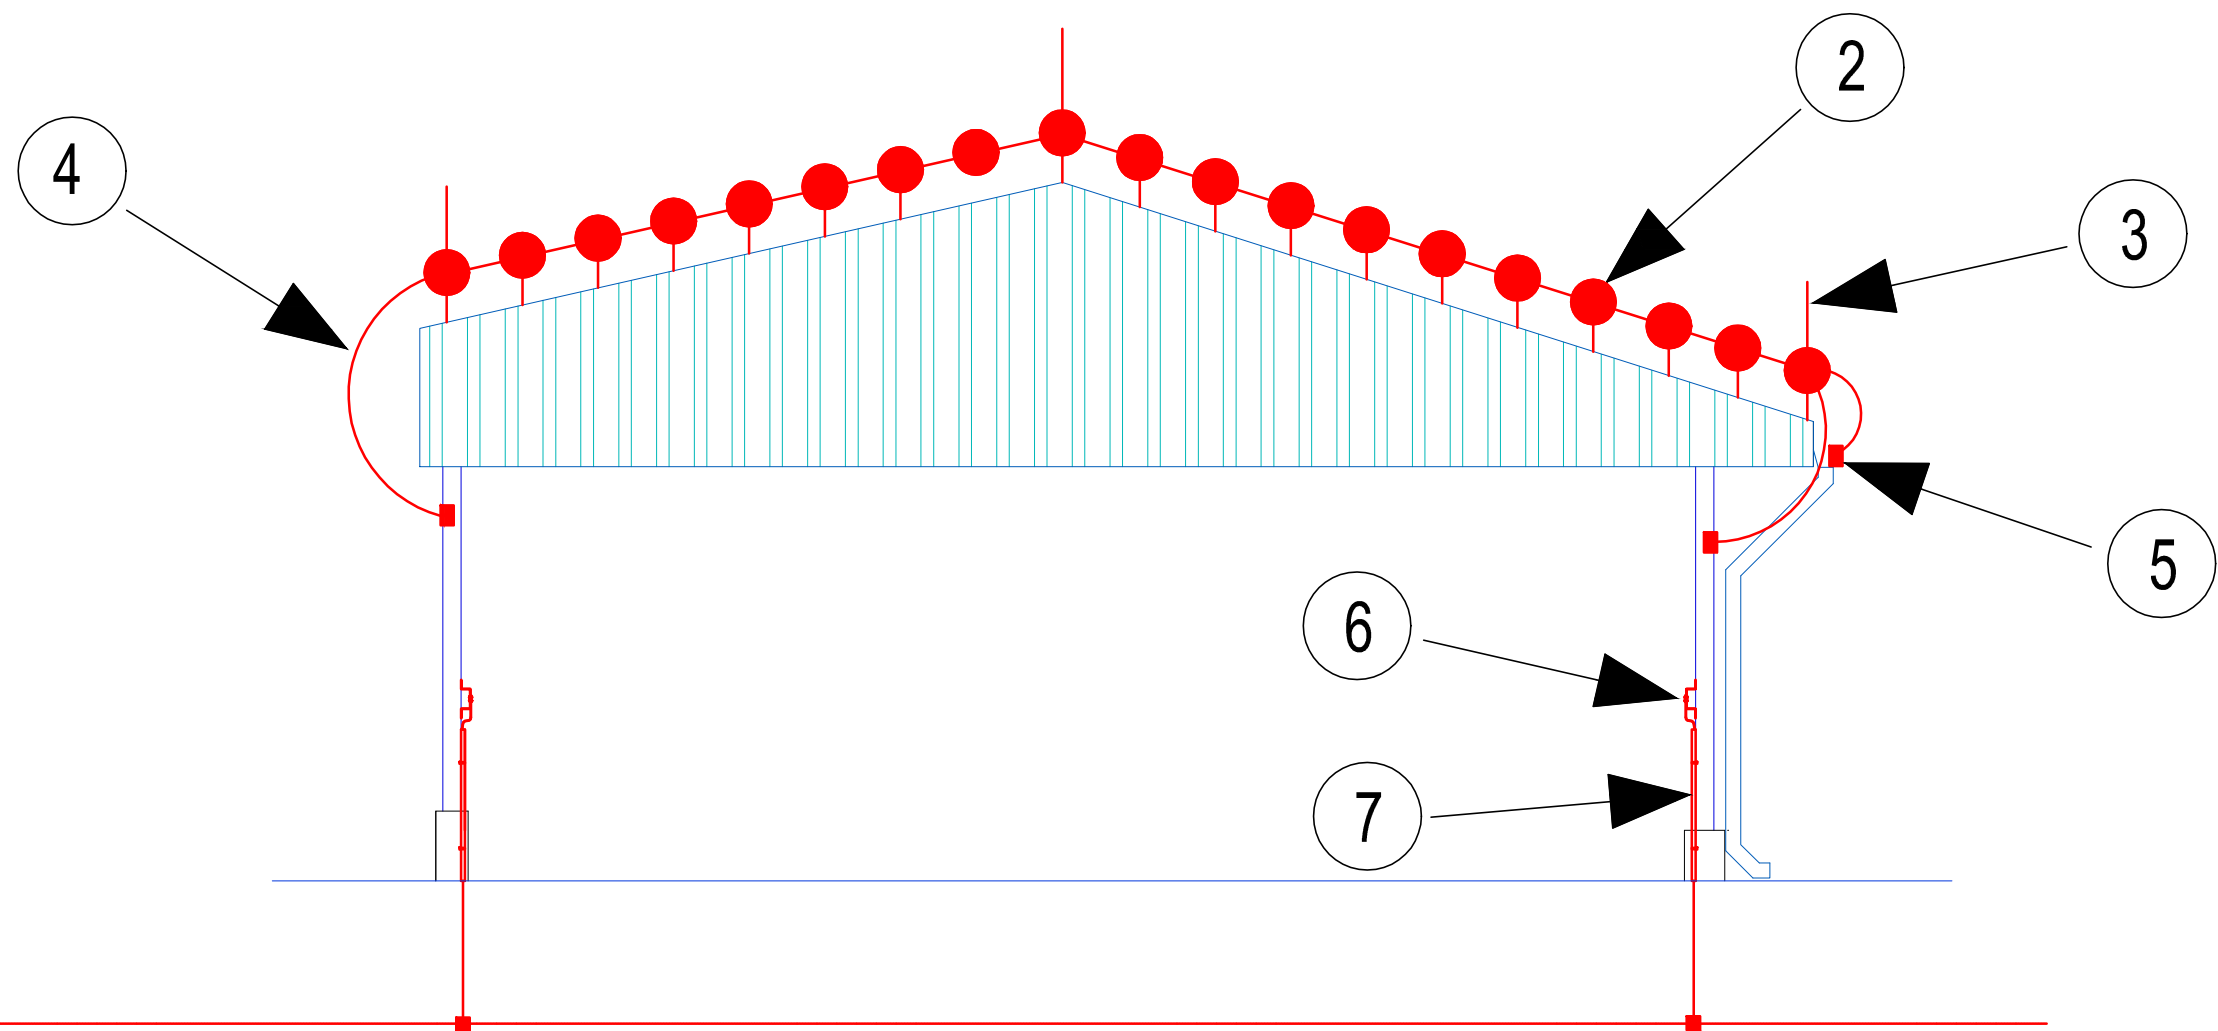

⑤ - STEZALJKA ZA OLUK SRPS N.B4.908P


⑥ - MERNI SPOJ

⑦ - MEHANIČKA ZAŠTITA SRPS N.B4.913



*Zavod*

 <div>minem KONSTRUKT</div> <div>BIRO ZA PROJEKTOVANJE I INŽENJERING NOVI SAD, bul. cara Lazara 17/V, tel/fax 6619910</div>		<div>INVESTITOR: JKP Tržnica, Novi Sad, Žike Popovića br. 4</div>							
<div>ODGOVORNI PROJEKTANT: Kristijan Zavodski d.i.e. LICENCA BR. 350 N714 14</div>		<div>E 6-290-2017</div> <div>OBJEKT: Nadstrešnica za smeštaj prodajnih tezgi</div>							
<div>PROJEKTANT:</div>		<div>LOKACIJA: Novi Sad, Temerinski put br. 1</div>							
<div>SARADNIK:</div>		<div>kat.parc.br. 1686 k.o. Novi Sad I</div>							
<div>SPOLJNI SARADNIK:</div>									
<div>PROJEKAT:</div>									
<div>PROJEKAT ZA GRAĐEVINSKU DOZVOLU - PGD NADSTREŠNICA ZA SMEŠTAJ PRODAJNIH TEZGI</div>									
<div>CRTEŽ</div> <div>GROMOBRANSKA INSTALACIJA - ZAPADNI I ISTOČNI IZGLED</div>									
REVIZIJA	1	FAZA	A	DATUM	08.2017.	RAZMERA	1 : 100	LIST BR.	5

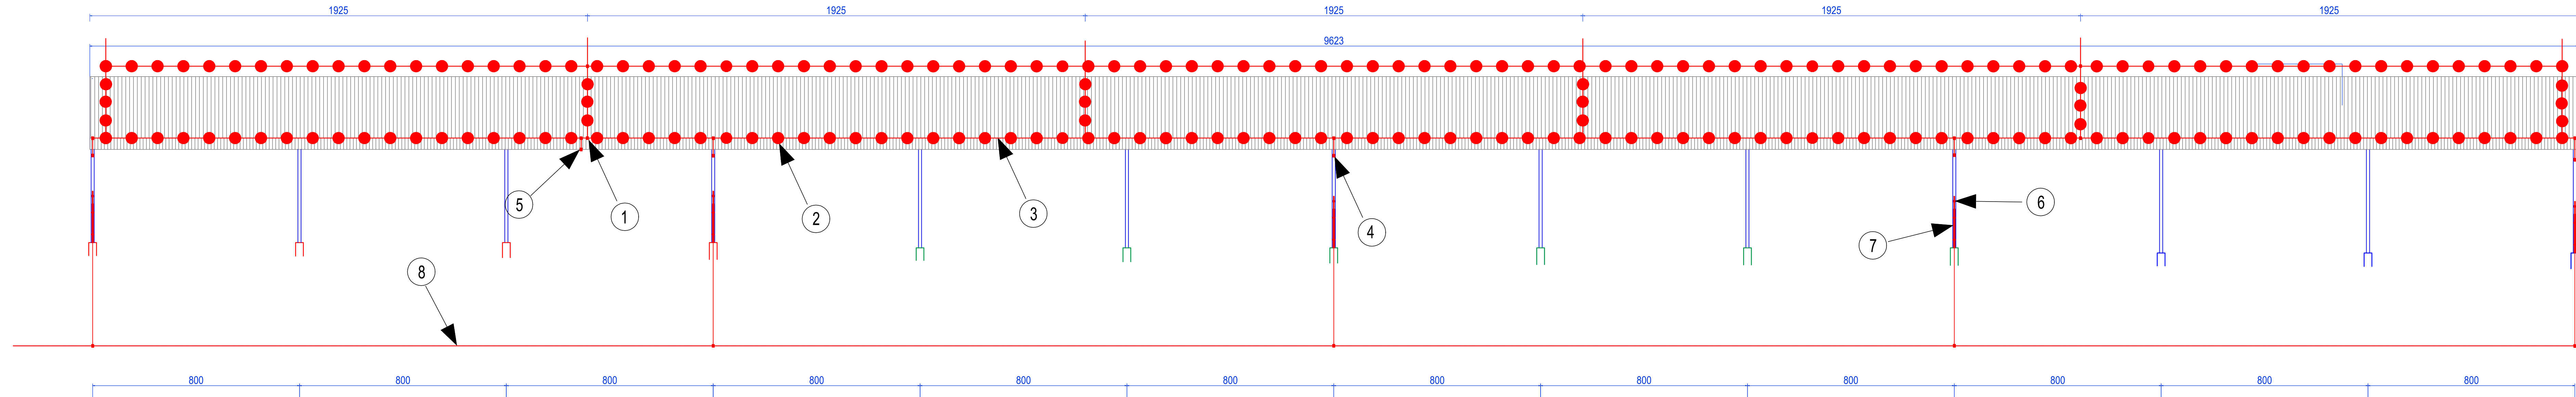

1 - UKRSNI KOMAD 60x60 SRPS N.B4.936

2 - POTPORA ZA KROV SRPS N.B4.922 C

3 - POCINKOVANA ČELIČNA TRAKA FeZn 20x3 mm<sup>2</sup>

4 - IZVOD ZA VEZU SA SPUSNIM PROVODNIKOM, VAR 150 mm

5 - STEZALJKA ZA OLUK SRPS N.B4.908P

6 - MERNI SPOJ

7 - MEHANIČKA ZAŠTITA SRPS N.B4.913

8 - TEMELJNI UZEMLJIVAČ FeZn 25x4 mm<sup>2</sup>

**minem**  
**KONSTRUKT**

BIRO ZA PROJEKTOVANJE I INŽENJERING  
NOVI SAD, b.d. c.d. Lada 172, tel. 061 999 10

PROJEKAT: PROJEKAT ZA GRAĐEVINSKU DOZVOLU - PGD  
NADSTREŠNICA ZA SMEŠTAJ PRODAJNIH TEZGI



CRTEŽ: GROMOBRANSKA INSTALACIJA - SEVERNI IZGLED

REVIZIJA 1 FAZA A DATUM 08.2017. RAZMERA 1 : 100 LIST BR. 4

INVESTITOR: JKP Tržnica, Novi Sad, Žike Popovića br. 4

OBJEKAT: Nadstrešnica za smeštaj prodajnih tezgi

LOKACIJA: Novi Sad, Temerinski put br. 1  
kat.parc.br. 1686 k.o. Novi Sad I

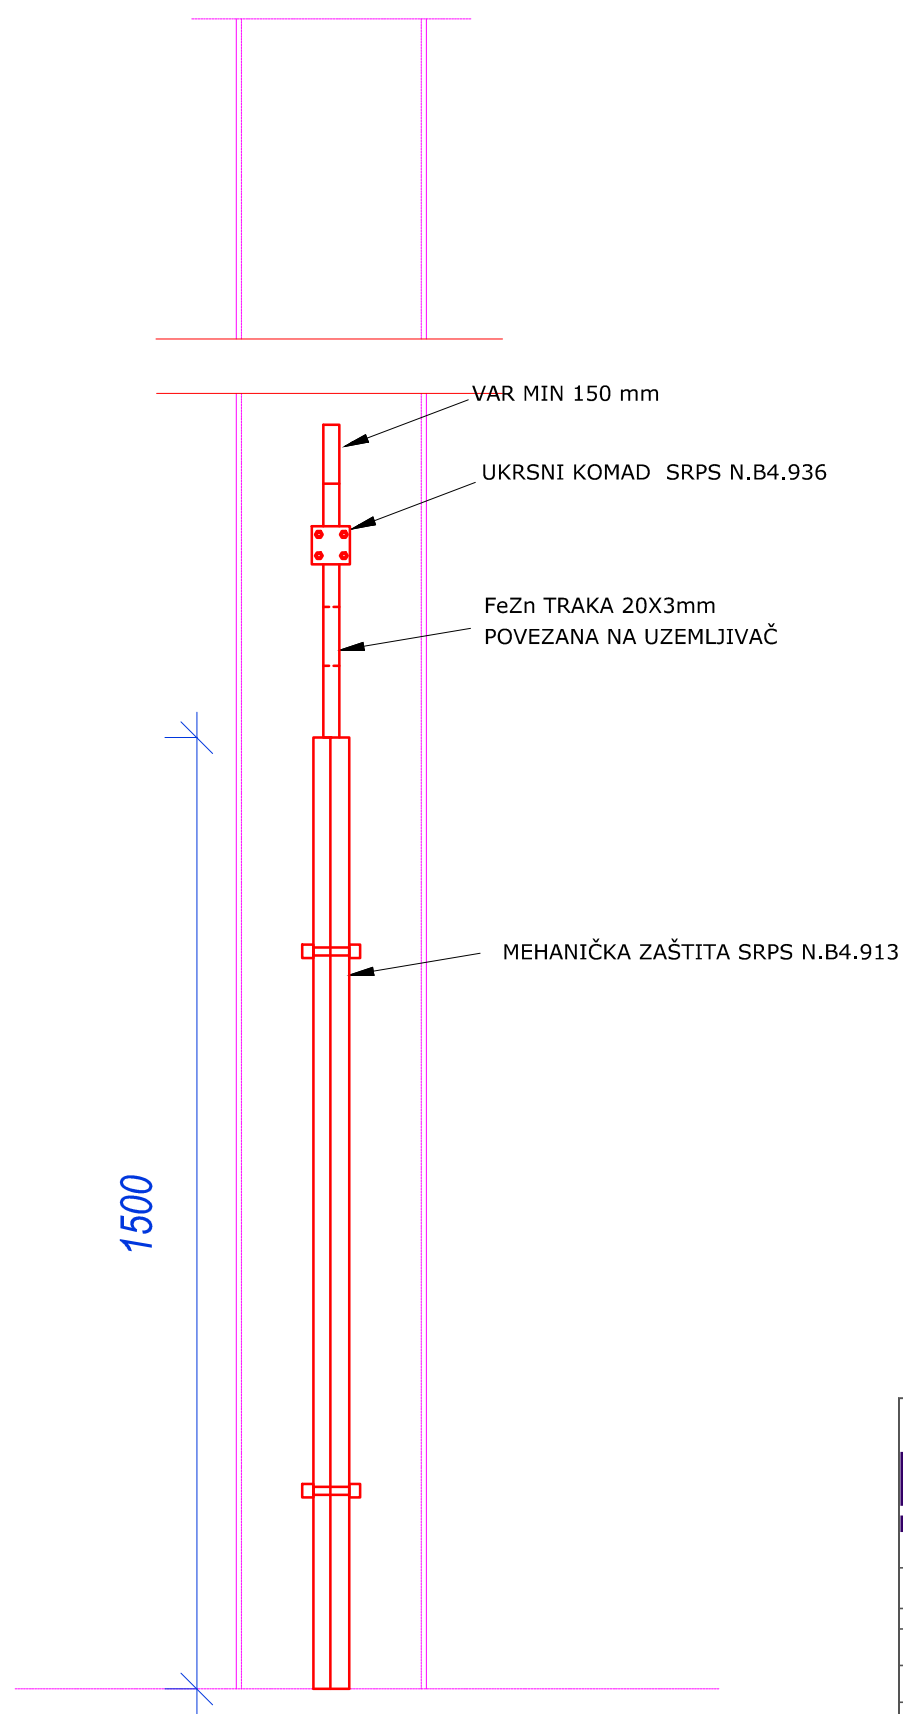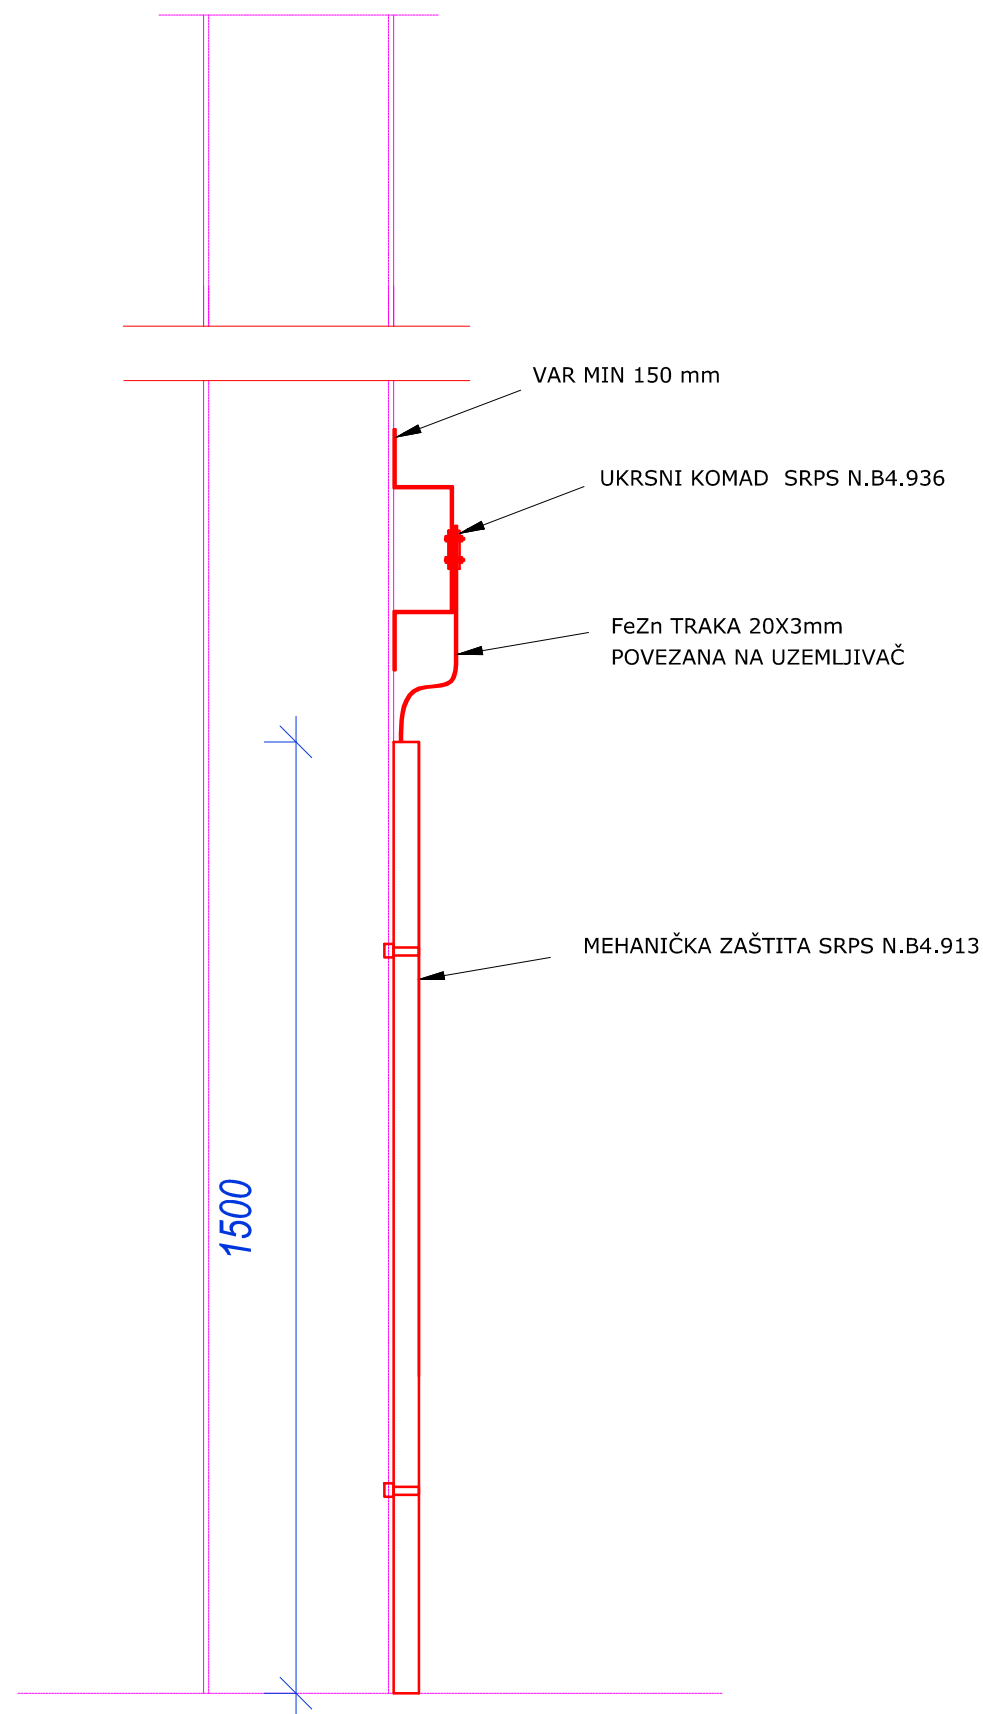

*Zavad*

		INVESTITOR: JKP Tržnica, Novi Sad, Žike Popovića br. 4		
BIRO ZA PROJEKTOVANJE I INŽENJERING NOVI SAD, bul. cara Lazara 17/V, tel/fax 6619910		E 6-290/08-2017		
ODG.PROJEKTANT Kristijan Zavodski d.i.e.		OBJEKAT: Nadstrešnica za smeštaj prodajnih tezgi		
LICENCA BR. 350 N714 14				
PROJEKTANT		LOKACIJA: Novi Sad, Temerinski put br. 1		
SARADNIK				
SPOLNI SARADNIK		kat.parc.br. 1686 k.o. Novi Sad I		
PROJEKAT				
PROJEKAT ZA GRAĐEVINSKU DOZVOLU - PGD NADSTREŠNICA ZA SMEŠTAJ PRODAJNIH TEZGI				
CRTEŽ				
MERNI SPOJ - DETALJ				
REVIZIJA	FAZA	DATUM	RAZMERA	LIST BR.
1	A	08.2017.	1 : 100	6